


ПИЈАЦА "БУБАЊ" - 2015

СКИЦА РАСПОРЕДА ПИЈАЧНИХ ТЕЗГИ

ЛЕГЕНДА

	ПОЉОПРИВРЕДНА ТЕЗГА - ЕКСТРА ЗОНА	12 ком.
	ПОЉОПРИВРЕДНА ТЕЗГА - ПРВА ЗОНА	65 ком.
	ПОЉОПРИВРЕДНА ТЕЗГА - ДРУГА ЗОНА	40 ком.
	РОБНА ТЕЗГА.....	14 ком.
	ТЕЗГА ЗА ПРОДАЈУ ЈАЈА	4 ком.
	ТЕЗГА ЗА ПРОДАЈУ ВОЋА И ЦВЕЋА	11 ком.
	ТЕЗГА ЗА ПРОДАЈУ МЛЕЧНИХ ПРОИВОДА	30 ком.
	ВИТРИНА ЗА ПРОДАЈУ МЛЕЧНИХ ПРОИЗВОДА	2 ком.
	ПИЈАЧНО МЕСТО НА ПЛАТОУ	91 ком.
	ПИЈАЧНО МЕСТО НА ТРОТОАРУ	16 ком.
	МАГАЦИН	12 ком.
	ЛОКАЛ	16 ком.

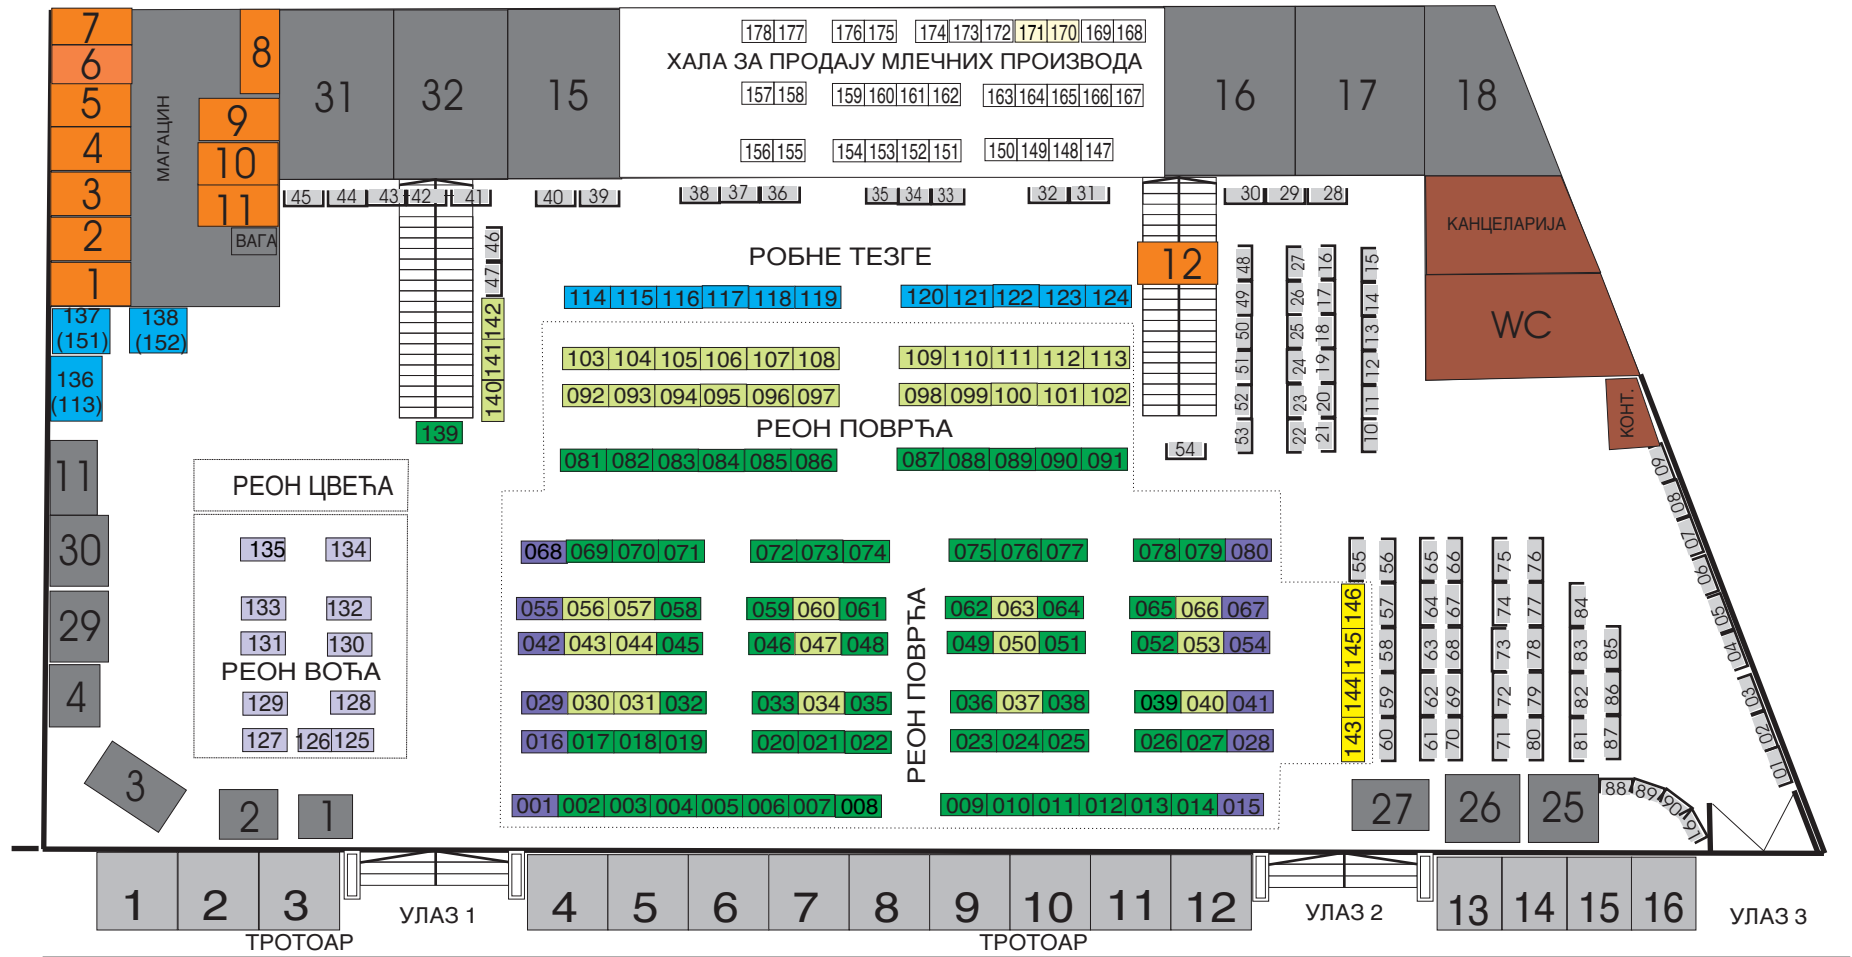

У Нишу, 31.12.2014.

ЈКП "Тржница" Ниш
 директор,
 Радован Милојевић, дипл.инж.маш.