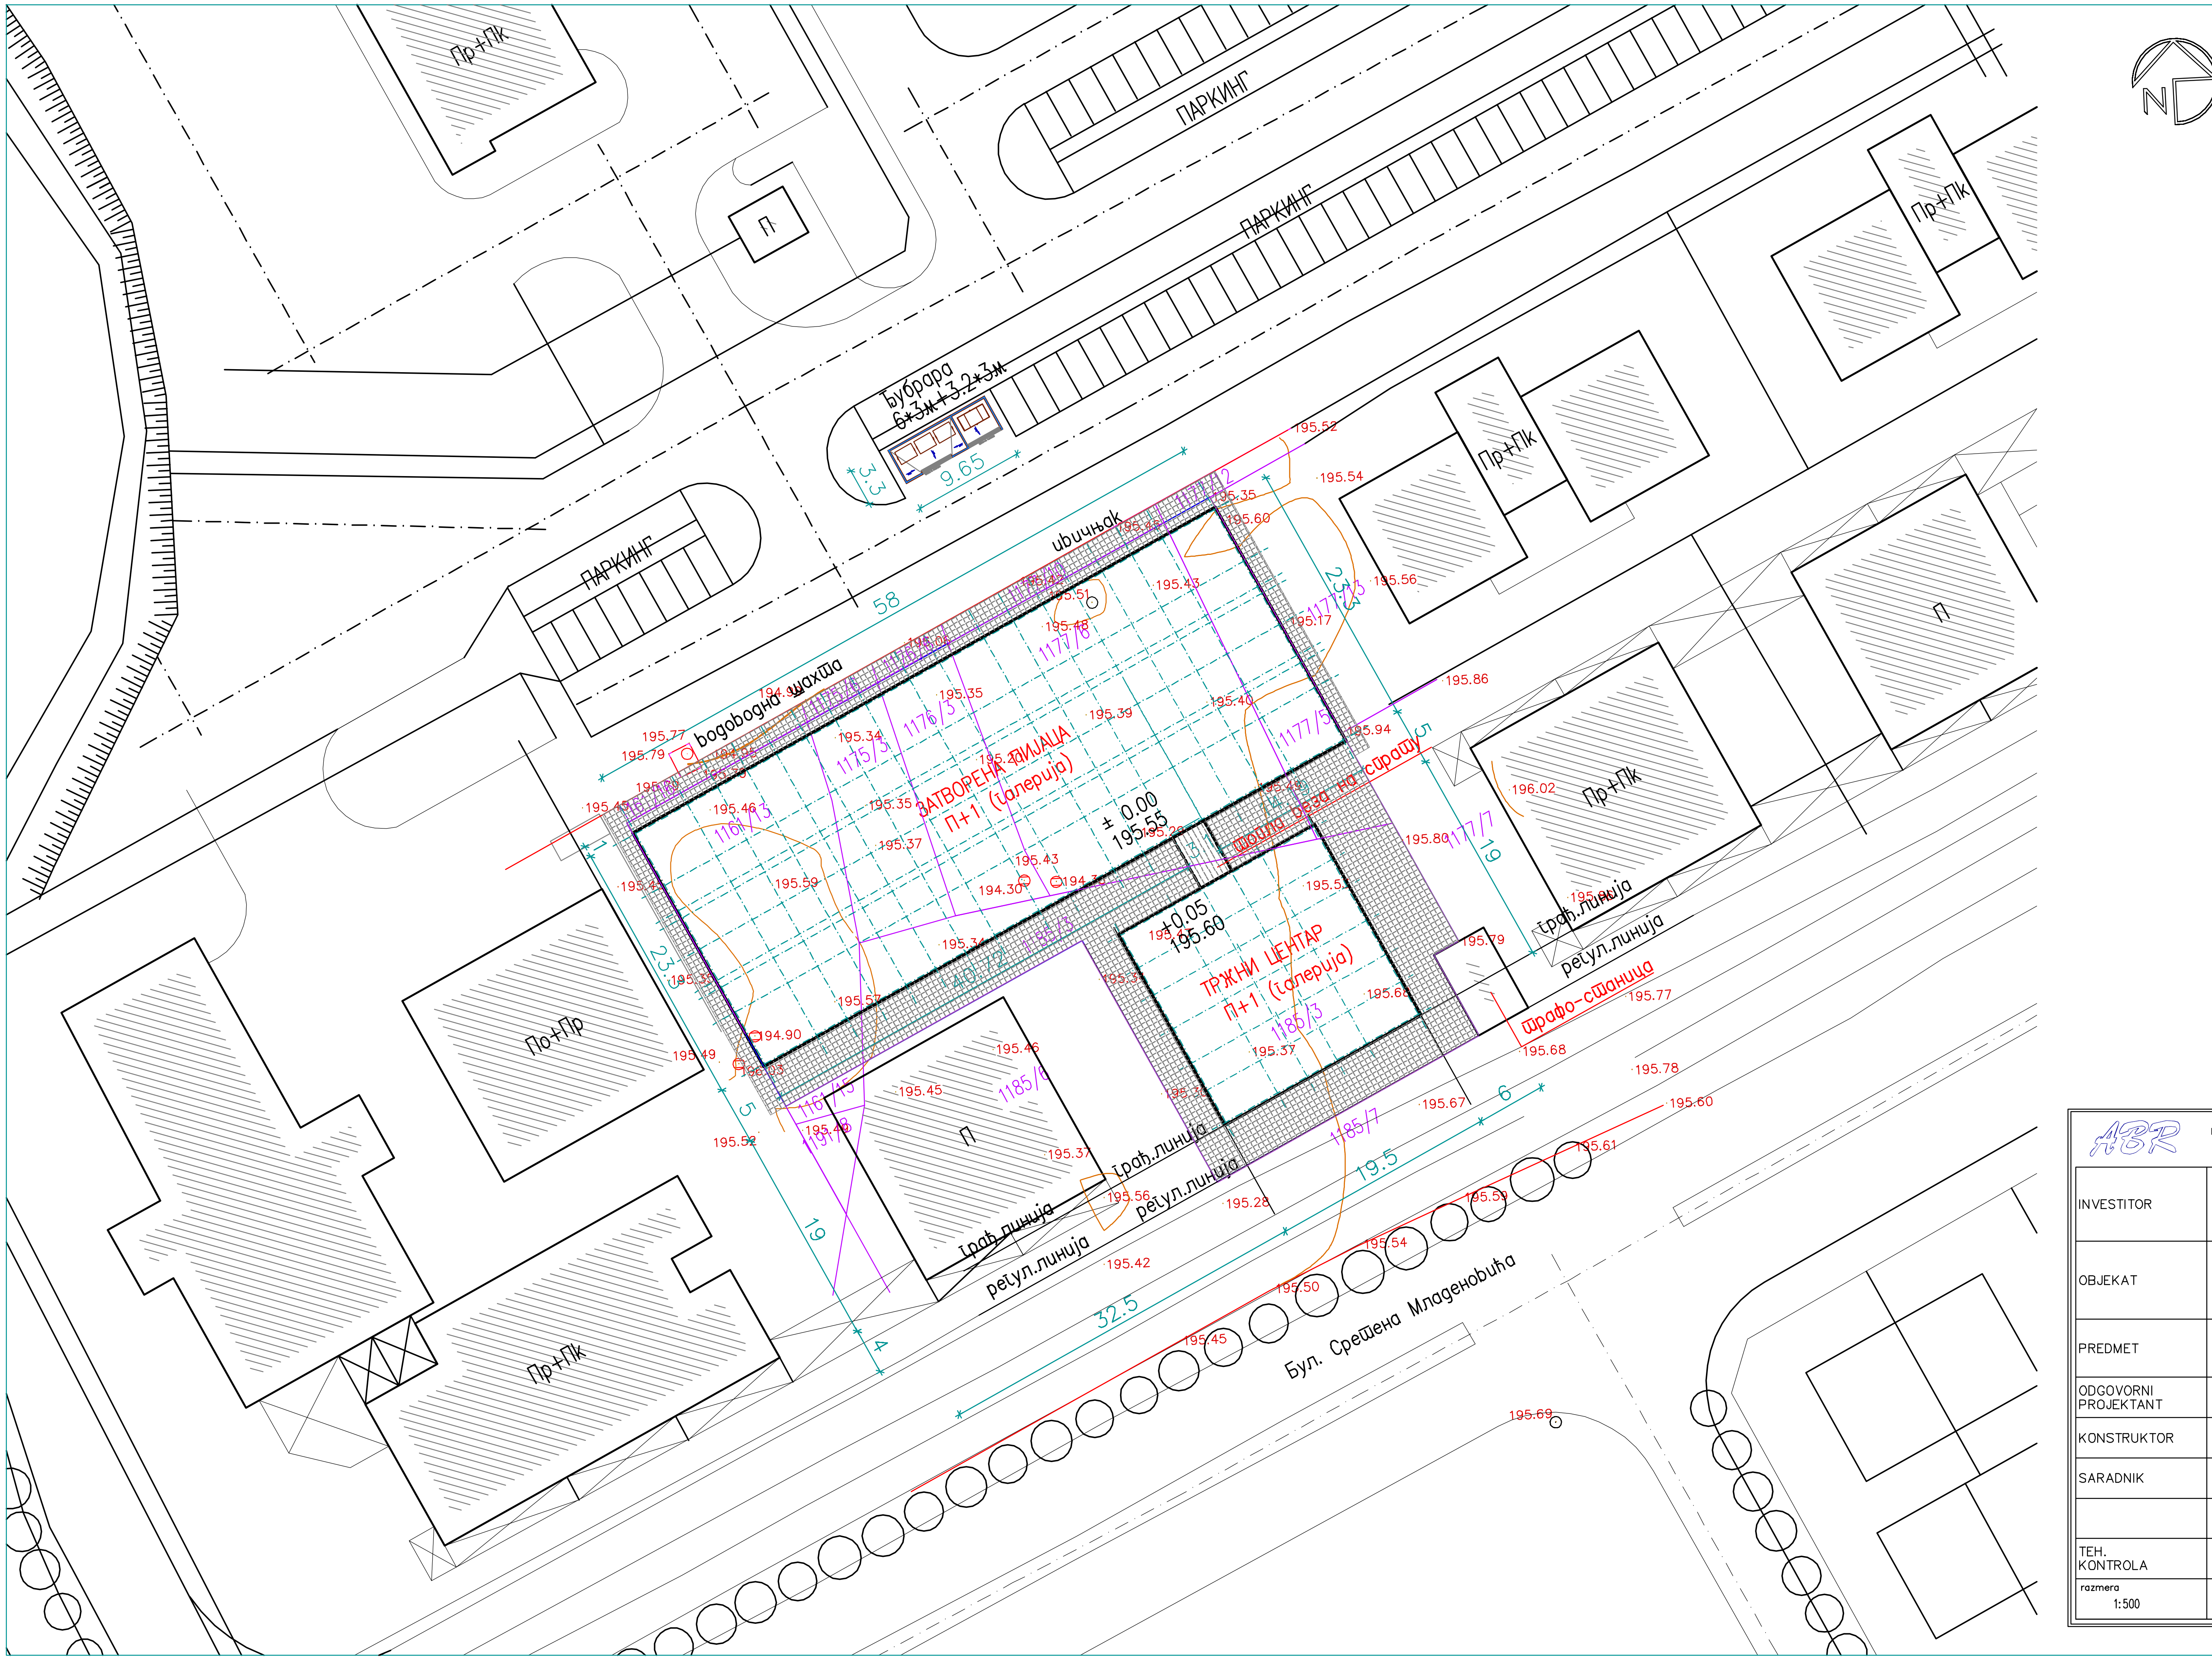

ABR	DOO Preduzeće za projektovanje, inženjering, proizvodnju, promet robe i usluga
INVESTITOR	JKP "TRŽNICA" NIŠ
OBJEKAT	Zatvorena pijaca i trzni centar "Duvaniste"
PREDMET	SITUACIJA
ODGOVORNI PROJEKTANT	dig. B. Rudić
KONSTRUKTOR	dig. Lj. Drinjaković
SARADNIK	
TEH. KONTROLA	

razmera	datum	list broj
1:500	oktobar, 2003.	1